


SEGNALI EMERGENZA

EMERGENZA INTERNA: SEGNALE EVACUAZIONE = 3 SUONI LUNGI DELLA CAMPANELLA O TROMBA DA STADIO O VERBALMENTE
 EMERGENZA ESTERNA: SEGNALE DI RESTARE O RIENTRARE NELL'EDIFICIO = 1 SUONO LUNGO DELLA CAMPANELLA O TROMBA DA STADIO O VERBALMENTE
 FINE DELL'EMERGENZA = VERBALMENTE

Redatto dal RSP: Ing. Francesco De Matteis

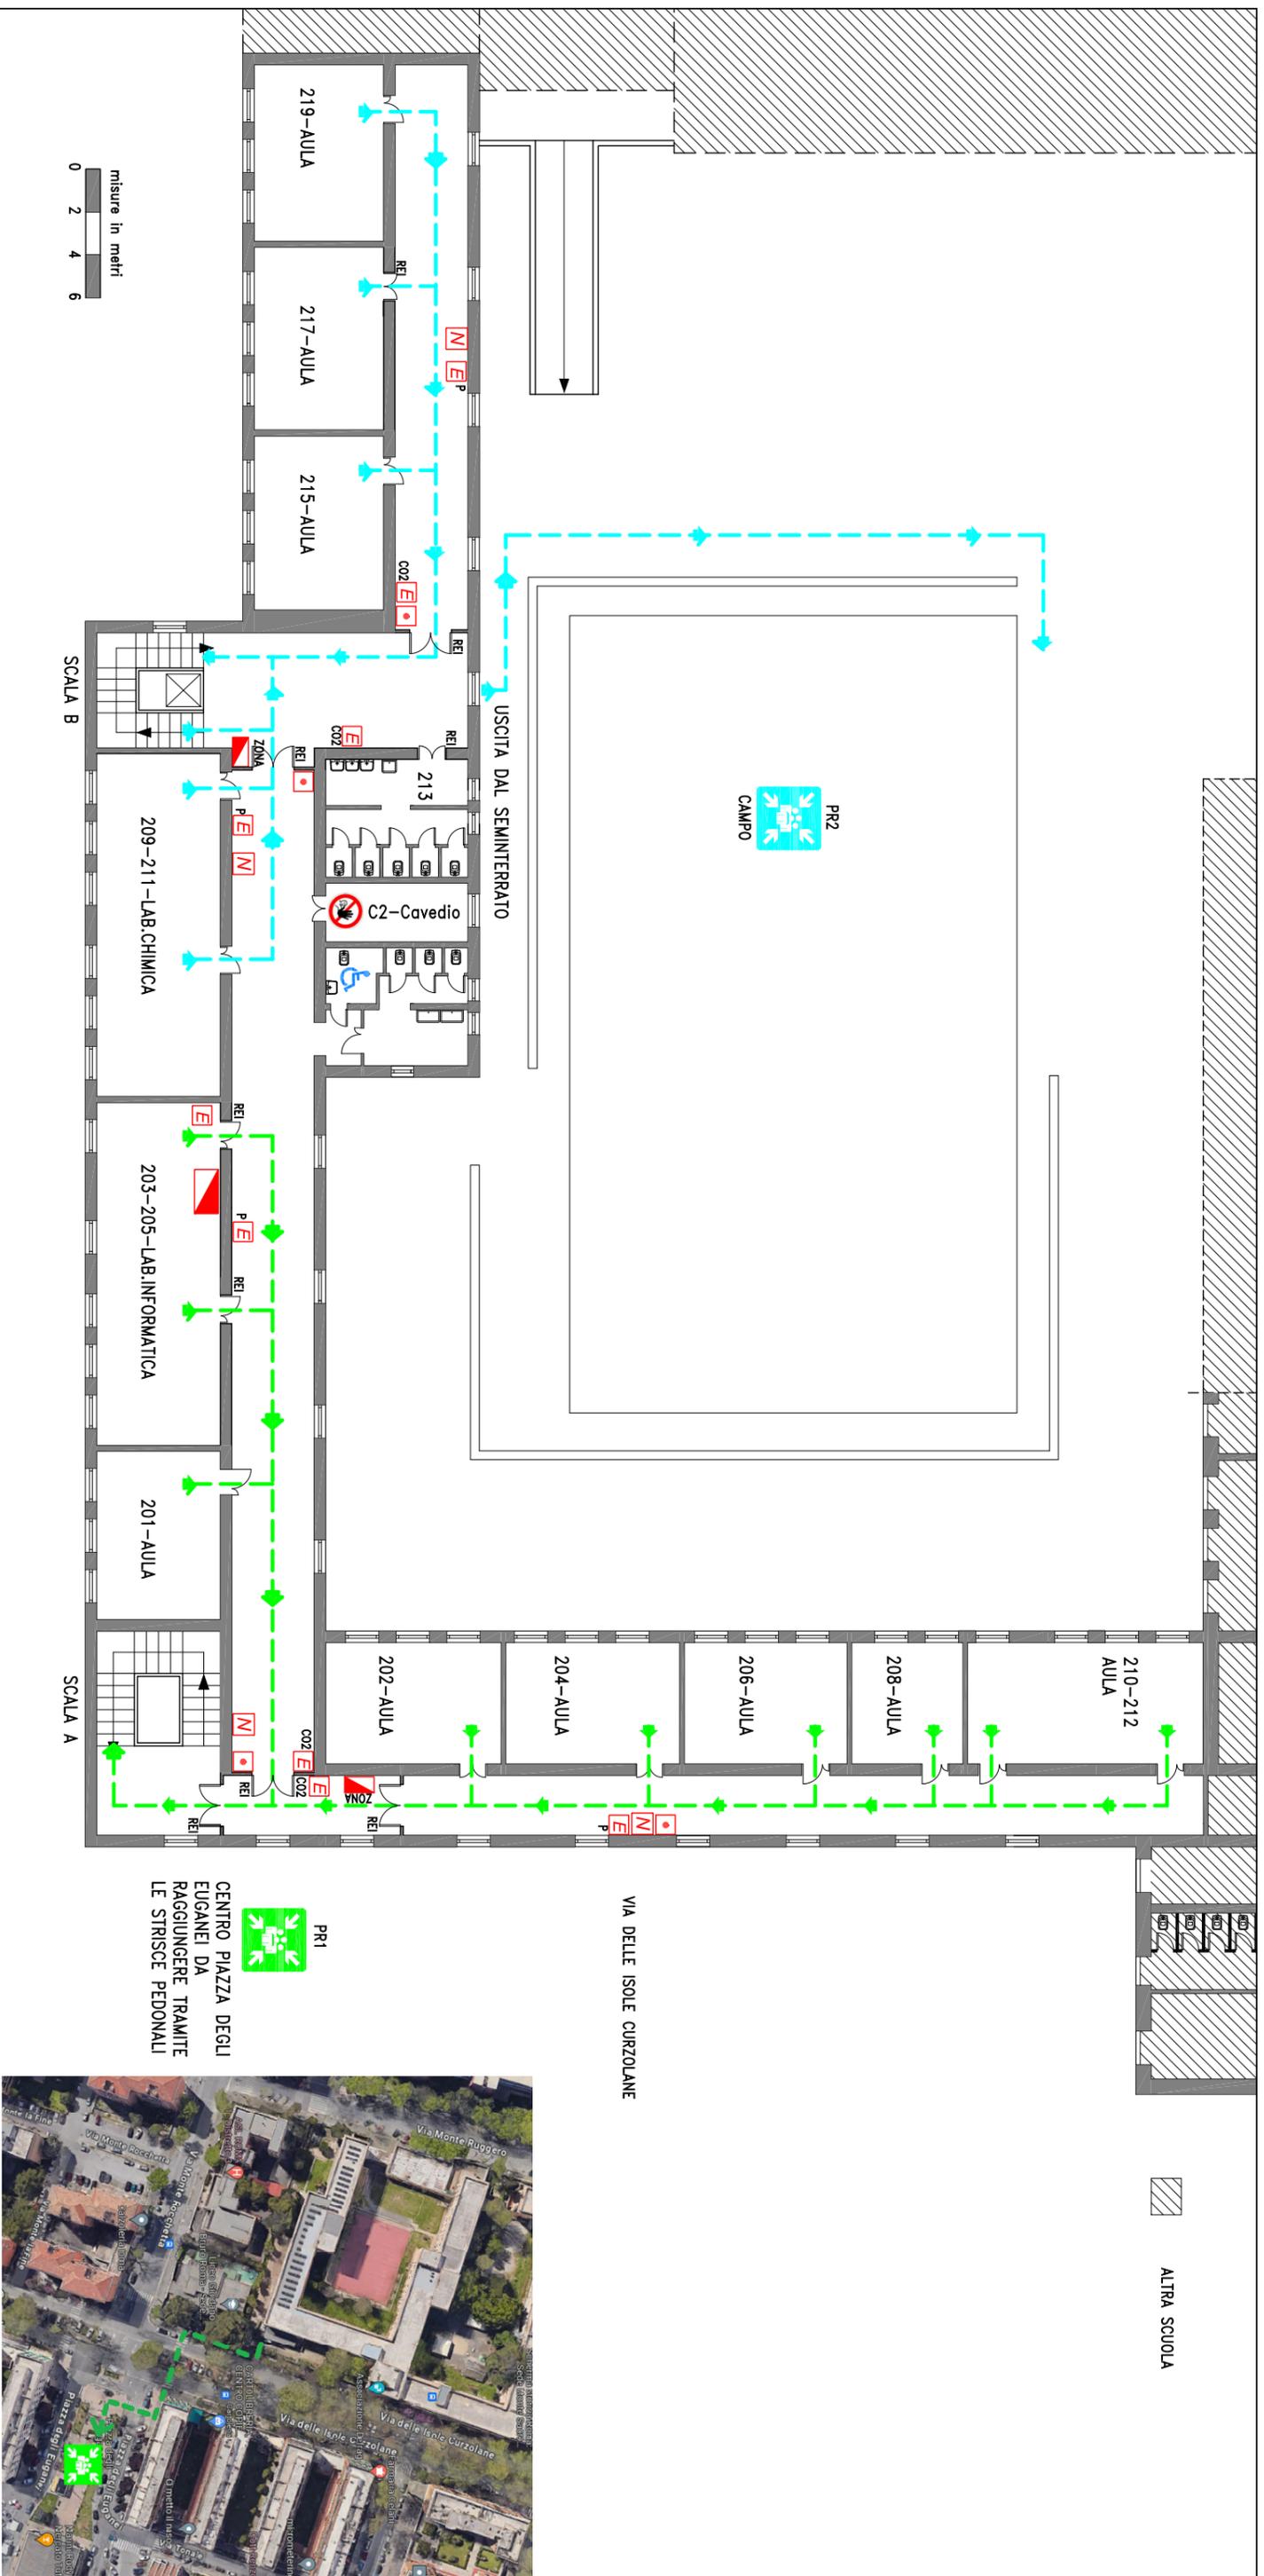

LEGENDA

PERCORSO DI USCITA (VARI COLORI)

ESTINTORE

ATTACCO VVF

NAP0

PULSANTE D'ALLARME

PULSANTE SGANCIO CORENTE

REI PORTA TAGLIAFUOCO (compartimentazione incendio)

CASSETTA PRONTO SOCCORSO

DEFIBRILLATORE

QUADRO ELETTRICO

COMANDO GAS

TU SEI QUI

PUNTO DI RACCOLTA (VARI COLORI)

NUMERO UNICO EMERGENZE

112

PROCEDURE DI EVACUAZIONE

- Mantenere la calma
- Interrompere immediatamente ogni attività
- Chiudere le finestre e la porta dietro di se
- Non portare oggetti ingombranti (borse, ecc)
- Incolonnarsi dietro l'apri fila
- Non spingere, non gridare, non correre
- Durante il percorso mantenere la destra
- Non tornare indietro per nessun motivo
- In presenza di fumo bagnare un fazzoletto coprirsi le vie respiratorie e, se il caso, camminare carponi
- Se impossibilitati ad uscire portarsi vicino ad una finestra per chiedere soccorso all'esterno
- Non usare l'ascensore in caso d'incendio e terremoto

