



**SEGNALI EMERGENZA**

EMERGENZA INTERNA: SEGNALE EVACUAZIONE = 3 SUONI LUNGI DELLA CAMPANELLA O TROMBA DA STADIO O VERBALMENTE

EMERGENZA ESTERNA: SEGNALE DI RESTARE O RIENTRARE NELL'EDIFICIO = 1 SUONO LUNGO DELLA CAMPANELLA O TROMBA DA STADIO O VERBALMENTE

FINE DELL'EMERGENZA = VERBALMENTE

Redatto dal RSP: Ing. Francesco De Matteis

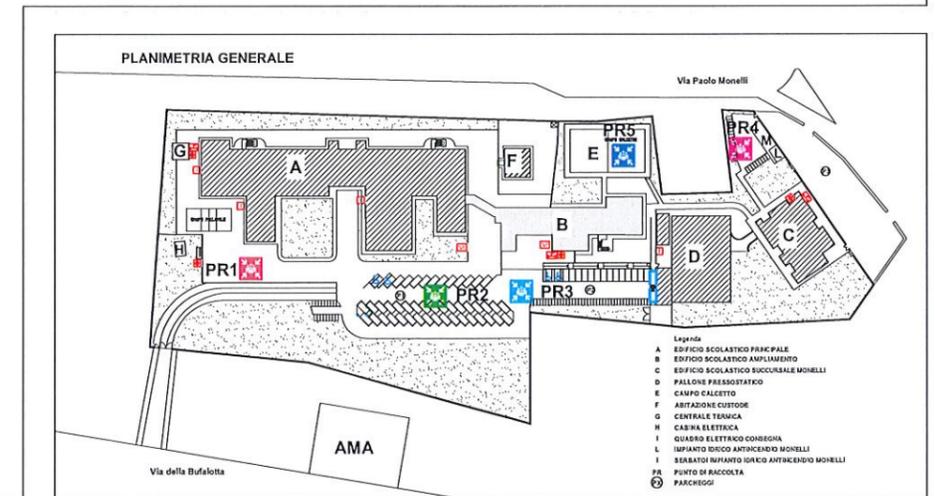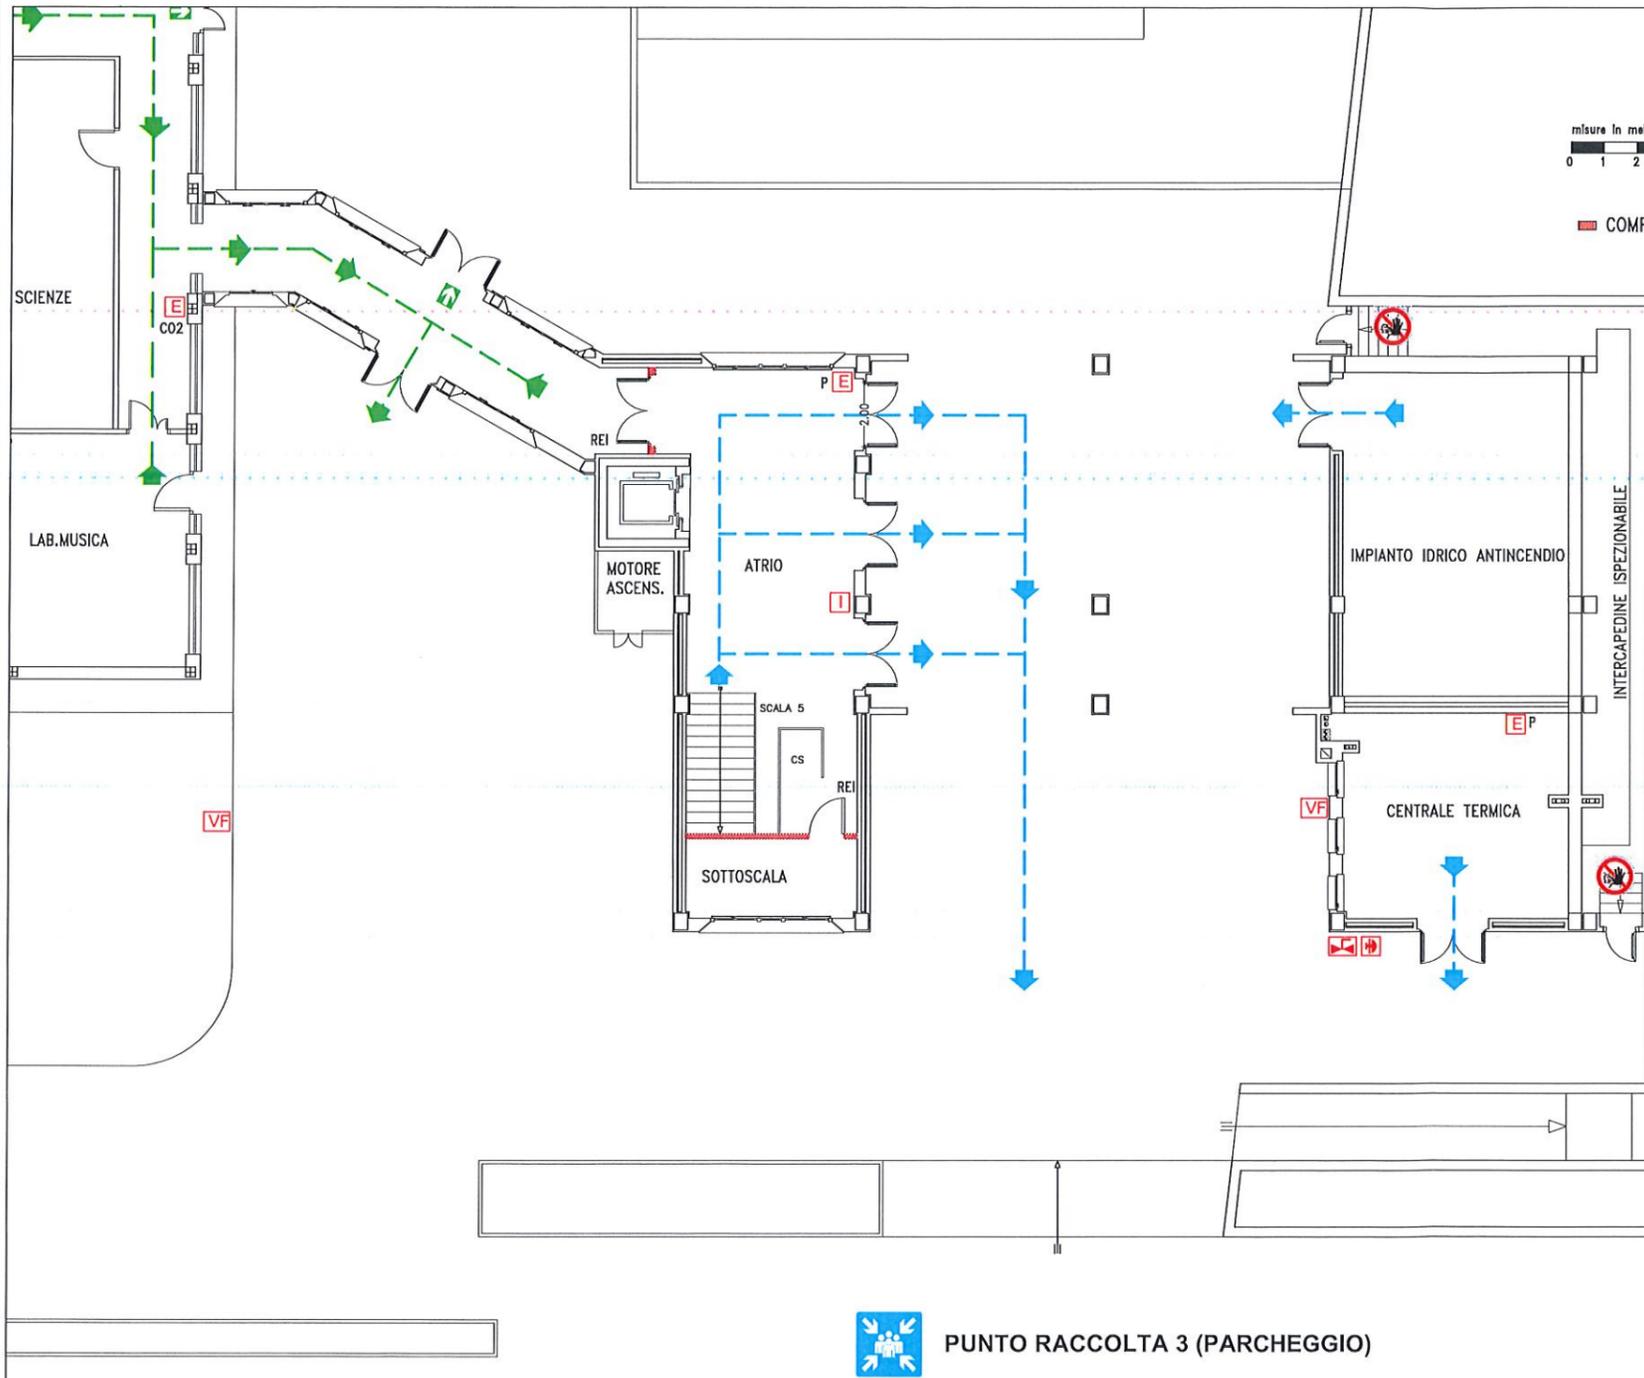

**LEGENDA**

- > PERCORSO DI USCITA (VARI COLORI)
- [E] ESTINTORE
- [VF] ATTACCO VVF
- [I] IDRANTE
- [P] PULSANTE D'ALLARME
- [P] PULSANTE SGANCIO CORRENTE
- [G] USCITA EMERGENZA ALTERNATIVA da usare solo in caso di impossibilit  di utilizzo del percorso di uscita indicato
- [+ ] CASSETTA PRONTO SOCCORSO
- [E] QUADRO ELETTRICO
- [G] COMANDO GAS
- [O] TU SEI QUI
- [\* ] PUNTO DI RACCOLTA (VARI COLORI)



**NUMERO UNICO EMERGENZE**

**112**

**PROCEDURE DI EVACUAZIONE**

1. Mantenere la calma
2. Interrompere immediatamente ogni attivit 
3. Chiudere le finestre e la porta dietro di se
4. Non portare oggetti ingombranti (borse, ecc)
5. Incolonnarsi dietro l'apri fila
6. Non spingere, non gridare, non correre
7. Durante il percorso mantenere la destra
8. Non tornare indietro per nessun motivo
9. In presenza di fumo bagnare un fazzoletto coprirsi le vie respiratorie e, se il caso, camminare carponi
10. Se impossibilitati ad uscire portarsi vicino ad una finestra per chiedere soccorso all'esterno
11. Non usare l'ascensore in caso d'incendio e terremoto




**SEGNALI EMERGENZA**

EMERGENZA INTERNA: SEGNALE EVACUAZIONE = 3 SUONI LUNGI DELLA CAMPANELLA O TROMBA DA STADIO O VERBALMENTE

EMERGENZA ESTERNA: SEGNALE DI RESTARE O RIENTRARE NELL'EDIFICIO = 1 SUONO LUNGO DELLA CAMPANELLA O TROMBA DA STADIO O VERBALMENTE

FINE DELL'EMERGENZA = VERBALMENTE

Redatto dal RSPP: Ing. Francesco De Matteis

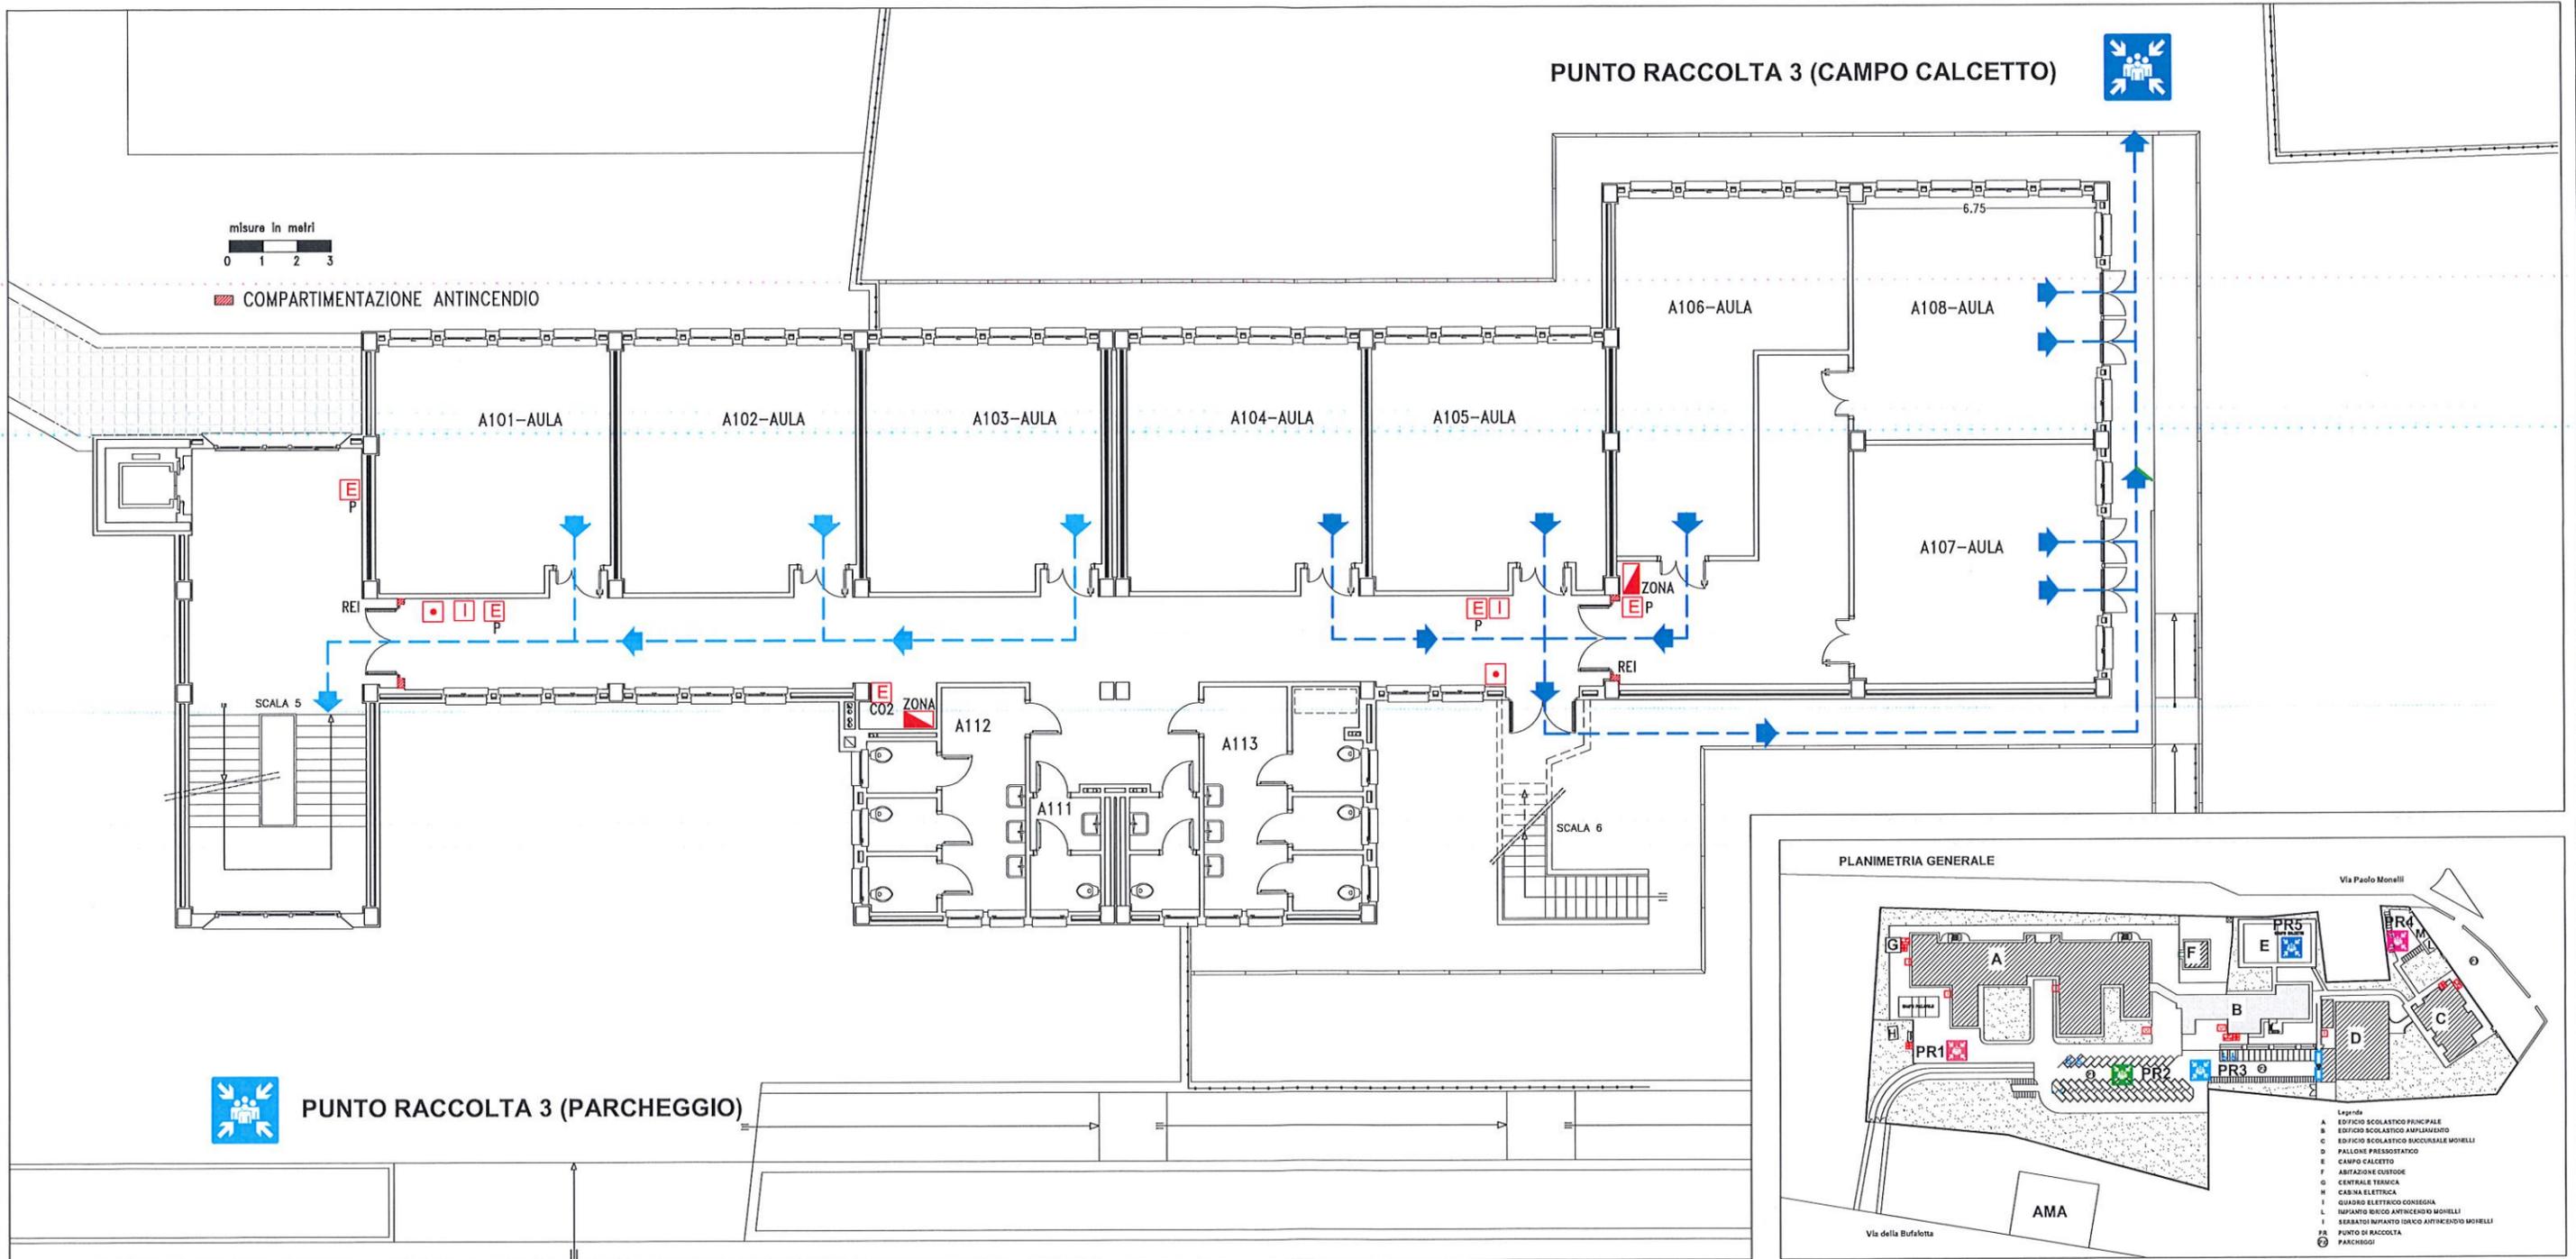

**LEGENDA**

	PERCORSO DI USCITA (VARI COLORI)		USCITA EMERGENZA ALTERNATIVA da usare solo in caso di impossibilità di utilizzo del percorso di uscita indicato
	ESTINTORE		CASSETTA PRONTO SOCCORSO
	ATTACCO VVF		QUADRO ELETTRICO
	IDRANTE		COMANDO GAS
	PULSANTE D'ALLARME		TU SEI QUI
	PULSANTE SGANCIO CORRENTE		PUNTO DI RACCOLTA (VARI COLORI)

**NUMERO UNICO EMERGENZE**

**112**

**PROCEDURE DI EVACUAZIONE**

- Mantenere la calma
- Interrompere immediatamente ogni attività
- Chiudere le finestre e la porta dietro di sé
- Non portare oggetti ingombranti (borse, ecc)
- Incolonnarsi dietro l'apri fila
- Non spingere, non gridare, non correre
- Durante il percorso mantenere la destra
- Non tornare indietro per nessun motivo
- In presenza di fumo bagnare un fazzoletto coprirsi le vie respiratorie e, se il caso, camminare carponi
- Se impossibilitati ad uscire portarsi vicino ad una finestra per chiedere soccorso all'esterno
- Non usare l'ascensore in caso d'incendio e terremoto



**SEGNALI EMERGENZA**

EMERGENZA INTERNA: SEGNALE EVACUAZIONE = 3 SUONI LUNGI DELLA CAMPANELLA O TROMBA DA STADIO O VERBALMENTE

EMERGENZA ESTERNA: SEGNALE DI RESTARE O RIENTRARE NELL'EDIFICIO = 1 SUONO LUNGO DELLA CAMPANELLA O TROMBA DA STADIO O VERBALMENTE

FINE DELL'EMERGENZA = VERBALMENTE

Redatto dal RSPP: Ing. Francesco De Matteis

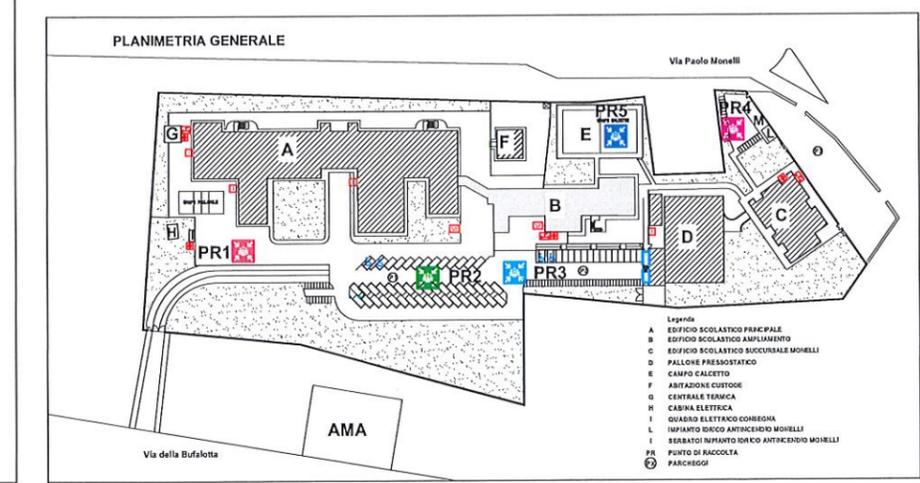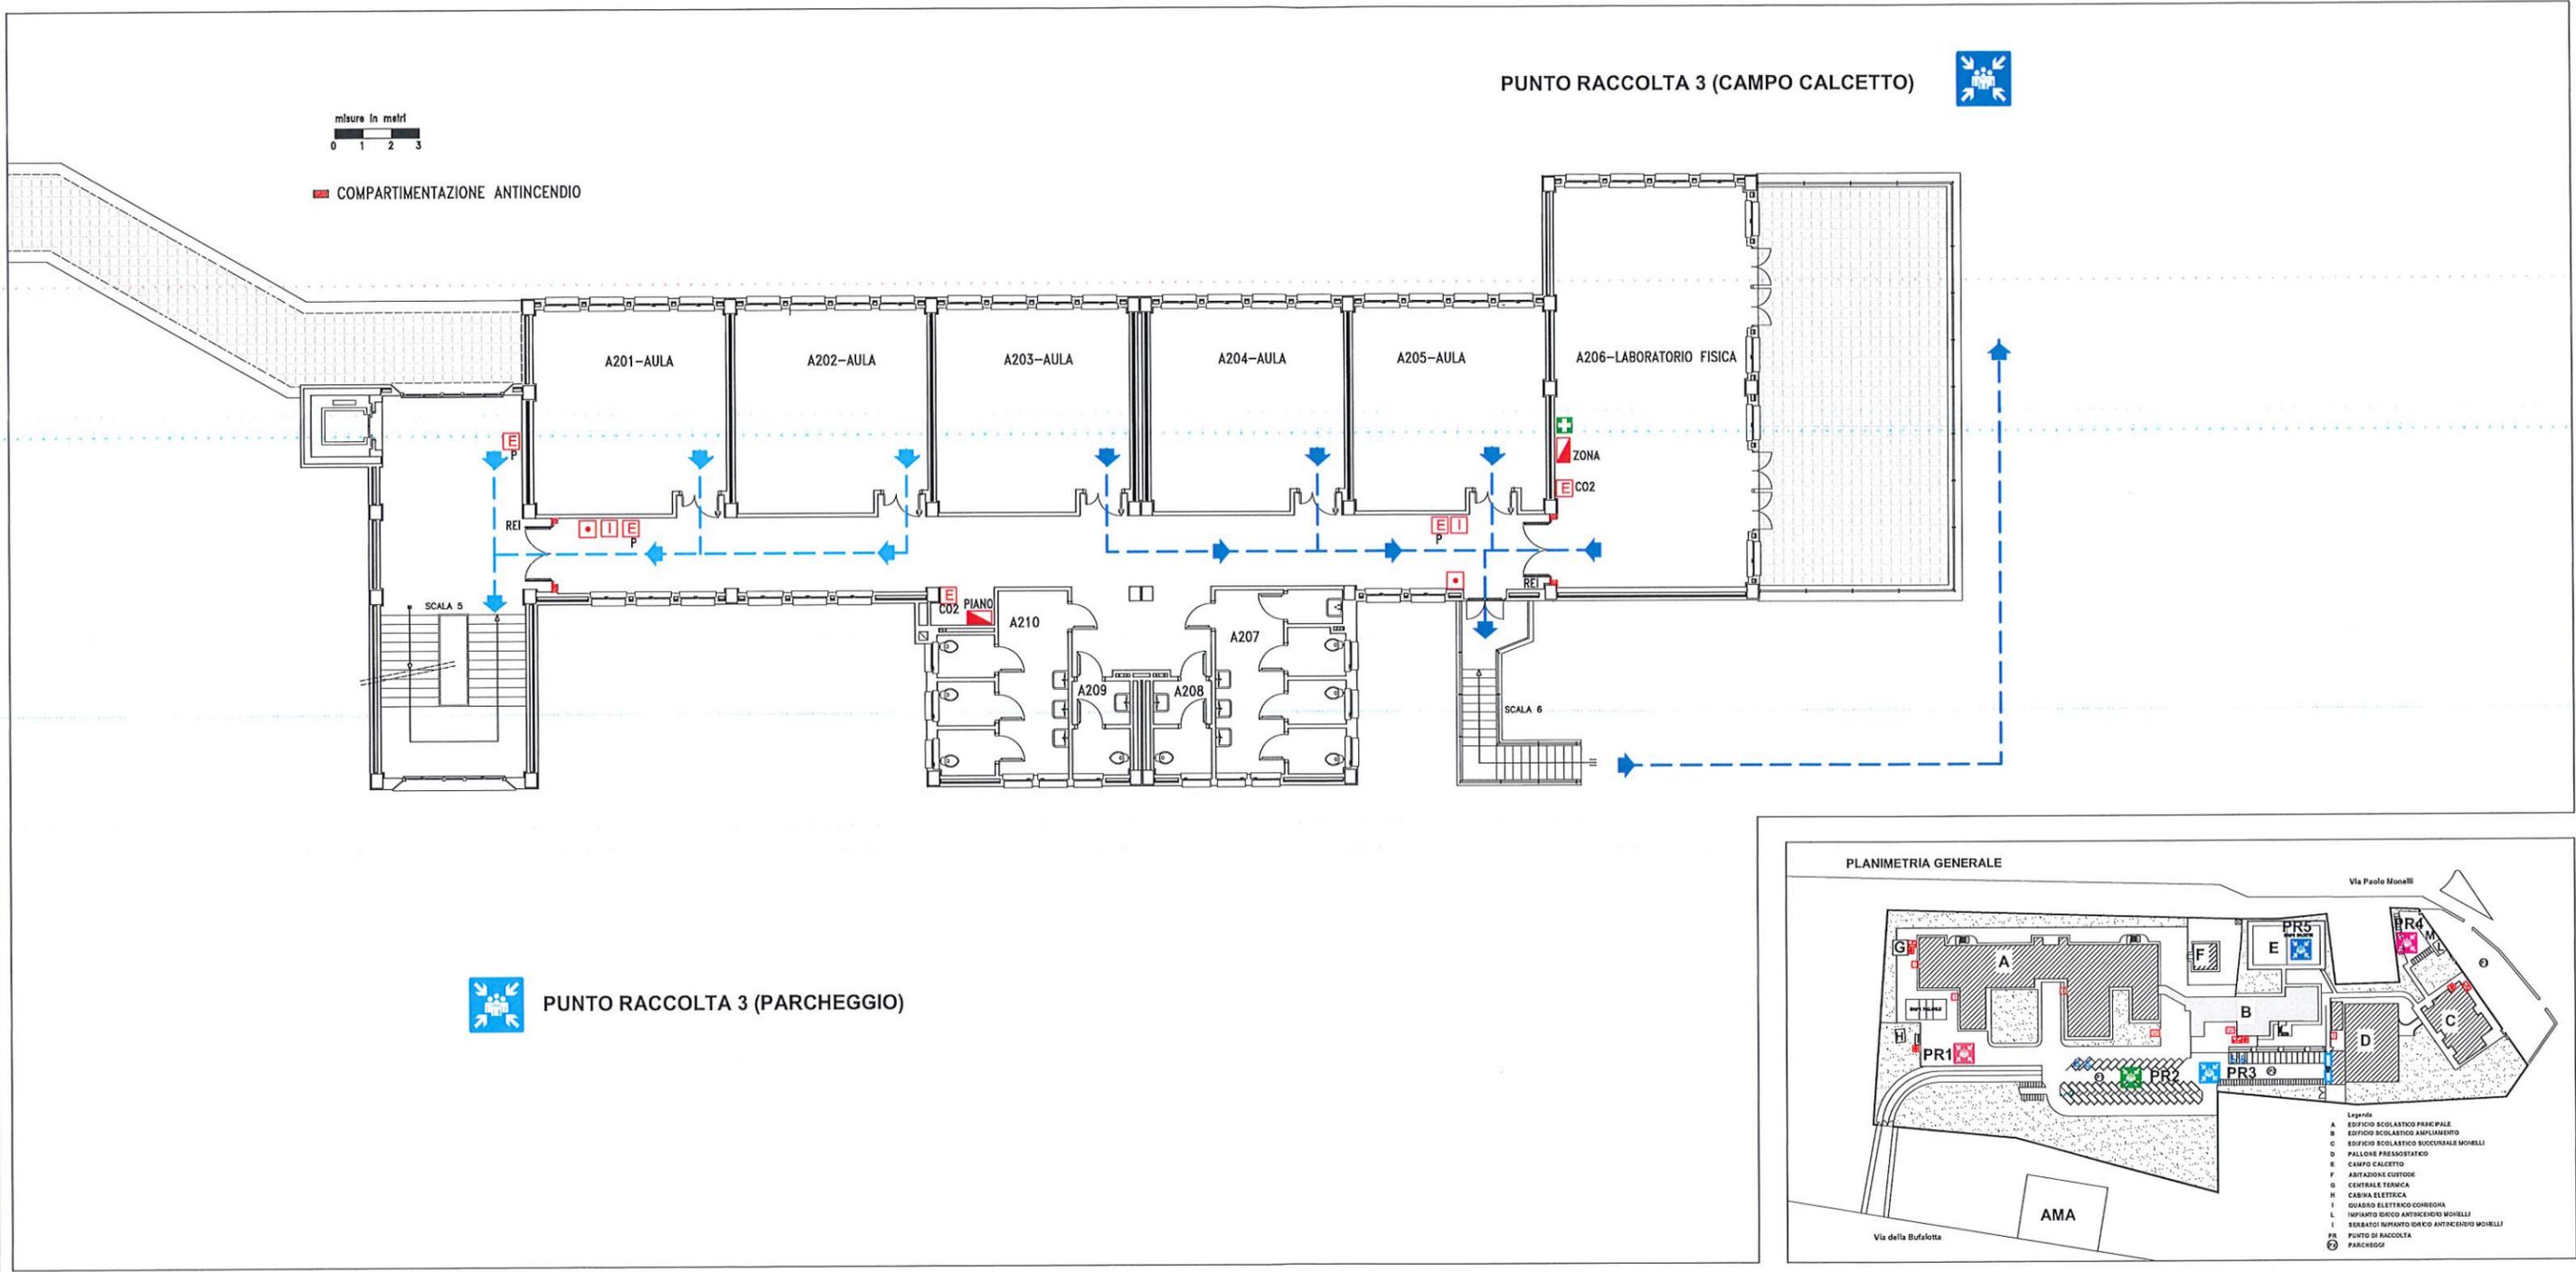

**LEGENDA**

	PERCORSO DI USCITA (VARI COLORI)		USCITA EMERGENZA ALTERNATIVA da usare solo in caso di impossibilità di utilizzo del percorso di uscita indicato
	ESTINTORE		CASSETTA PRONTO SOCCORSO
	ATTACCO VVF		QUADRO ELETTRICO
	IDRANTE		COMANDO GAS
	PULSANTE D'ALLARME		TU SEI QUI
	PULSANTE SGANCIO CORRENTE		PUNTO DI RACCOLTA (VARI COLORI)

**NUMERO UNICO EMERGENZE**

**112**

**PROCEDURE DI EVACUAZIONE**

1. Mantenere la calma
2. Interrompere immediatamente ogni attività
3. Chiudere le finestre e la porta dietro di se
4. Non portare oggetti ingombranti (borse, ecc)
5. Incolonnarsi dietro l'apri fila
6. Non spingere, non gridare, non correre
7. Durante il percorso mantenere la destra
8. Non tornare indietro per nessun motivo
9. In presenza di fumo bagnare un fazzoletto coprirsi le vie respiratorie e, se il caso, camminare carponi
10. Se impossibilitati ad uscire portarsi vicino ad una finestra per chiedere soccorso all'esterno
11. Non usare l'ascensore in caso d'incendio e terremoto



**SEGNALI EMERGENZA**

EMERGENZA INTERNA: SEGNALE EVACUAZIONE = 3 SUONI LUNGI DELLA CAMPANELLA O TROMBA DA STADIO O VERBALMENTE

EMERGENZA ESTERNA: SEGNALE DI RESTARE O RIENTRARE NELL'EDIFICIO = 1 SUONO LUNGO DELLA CAMPANELLA O TROMBA DA STADIO O VERBALMENTE

FINE DELL'EMERGENZA = VERBALMENTE

Redatto dal RSPP: Ing. Francesco De Matteis

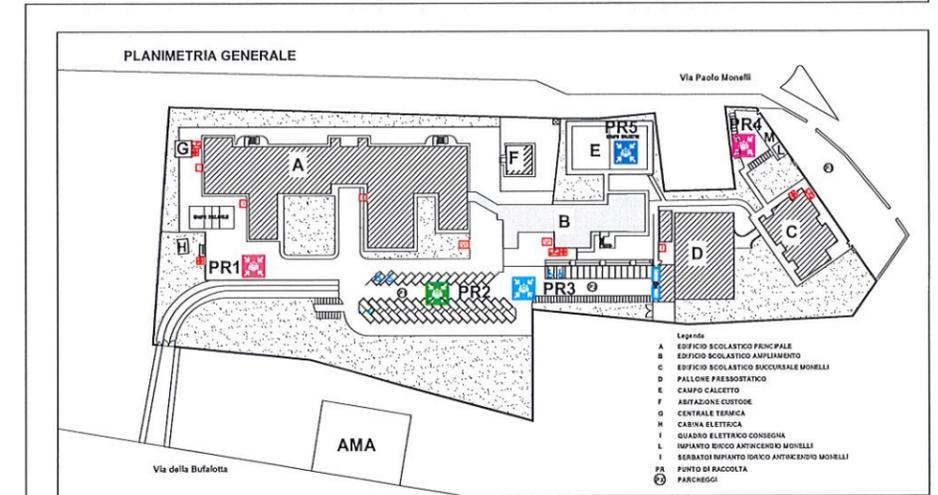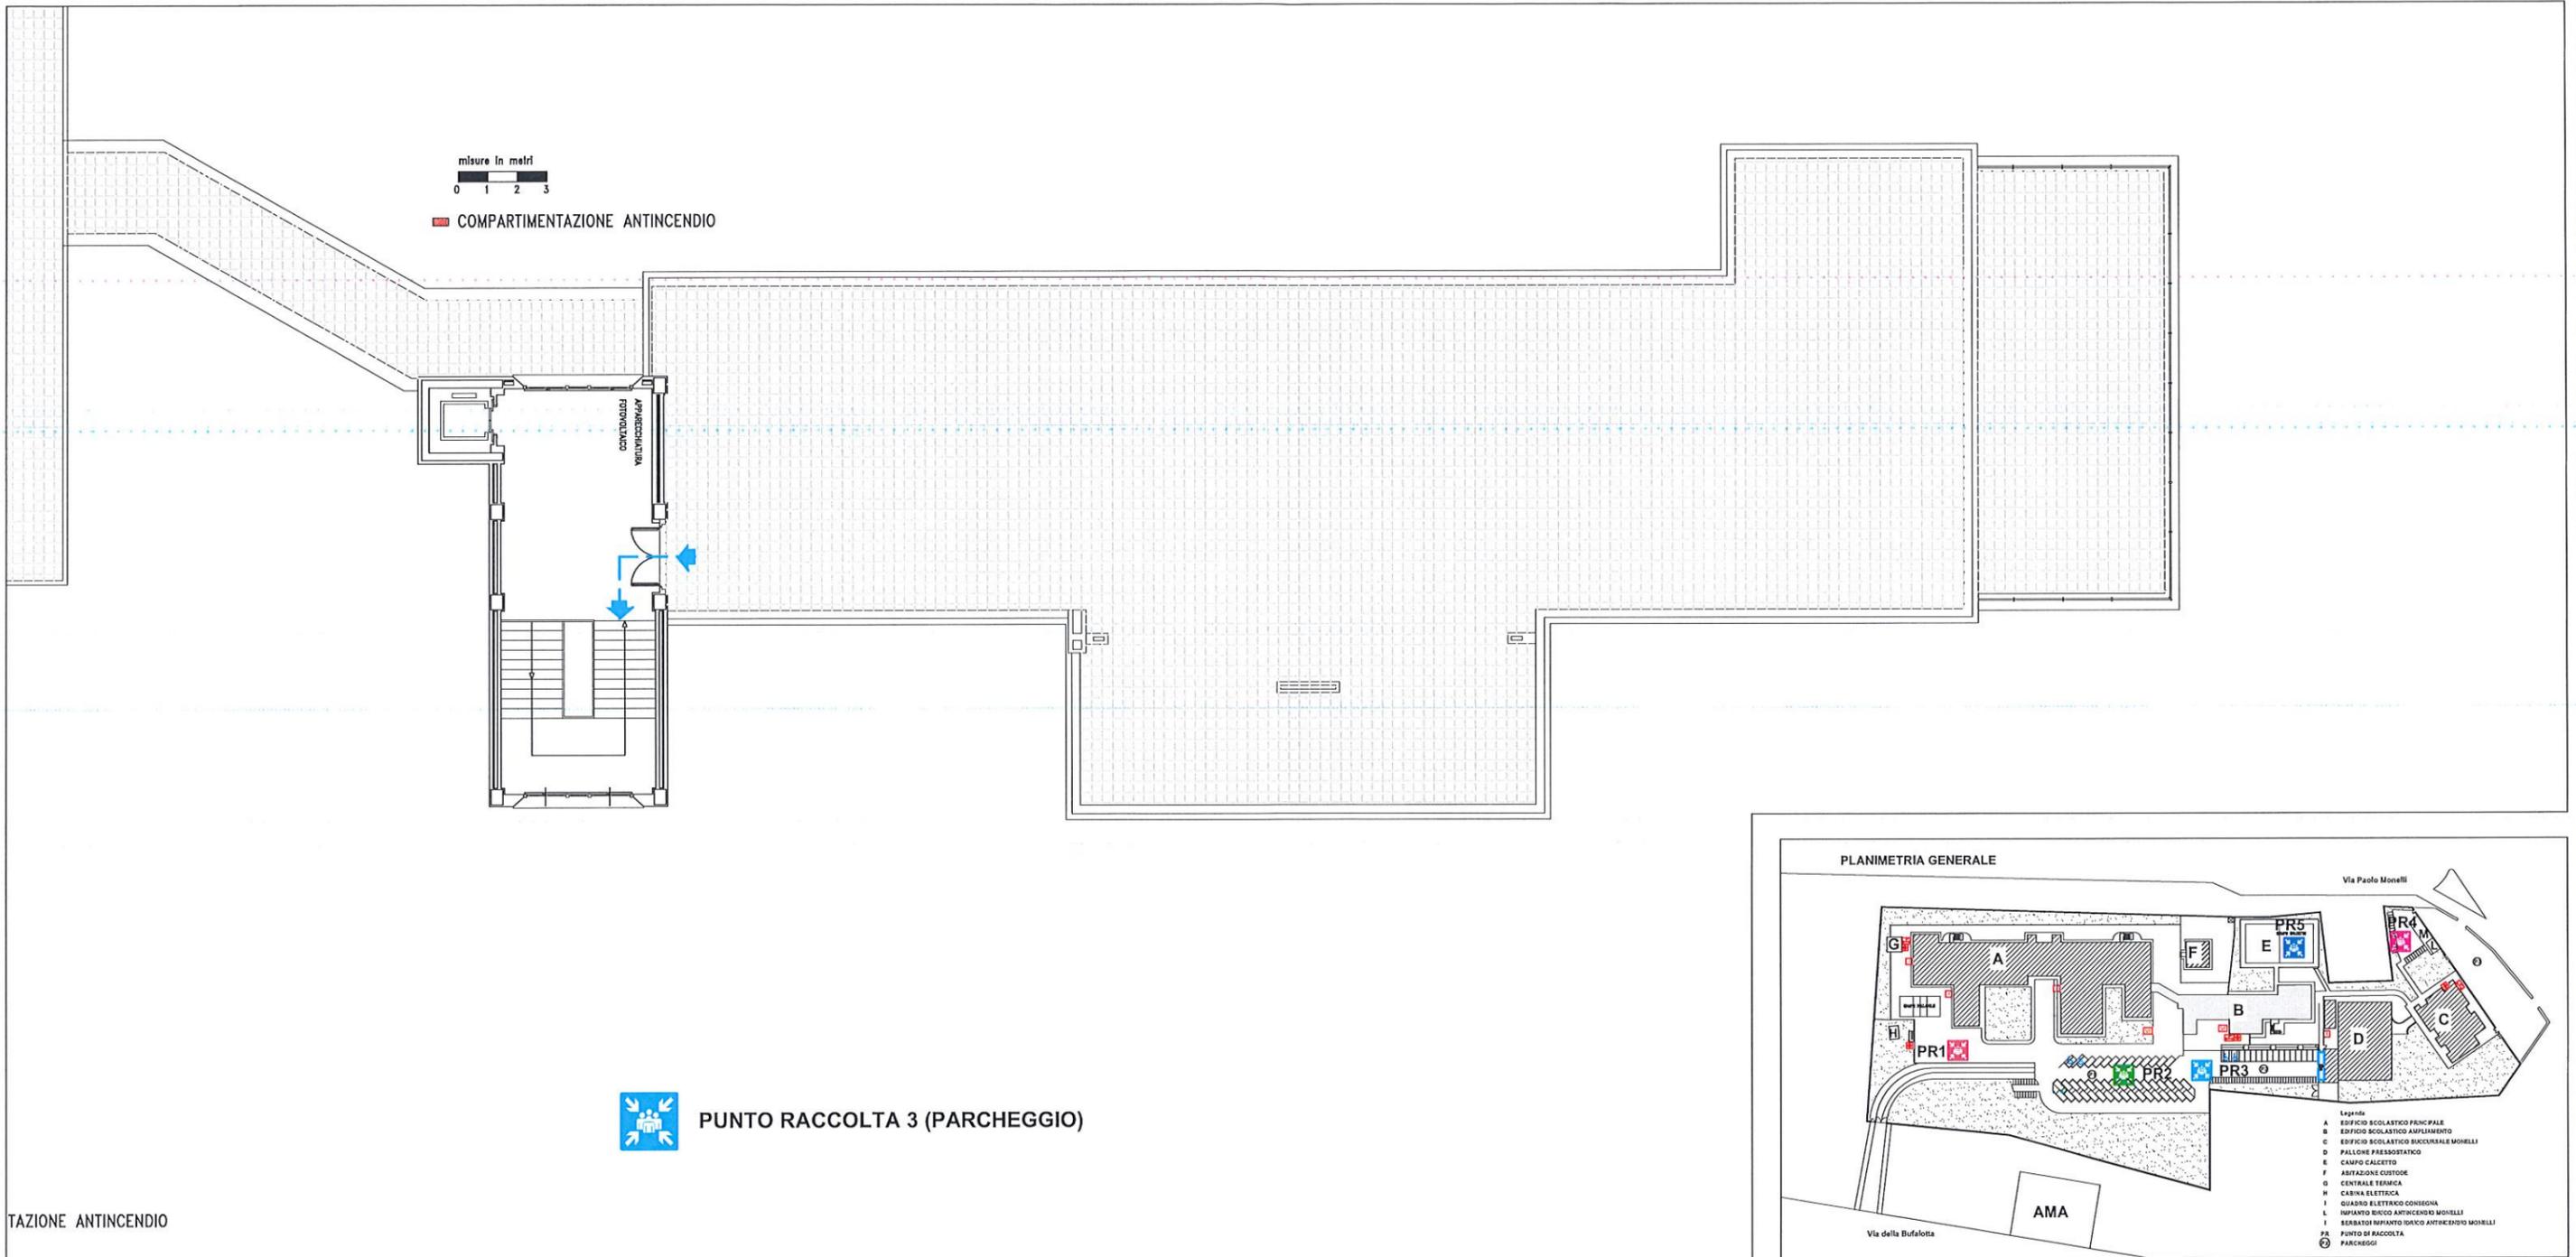

**LEGENDA**

PERCORSO DI USCITA (VARI COLORI)	USCITA EMERGENZA ALTERNATIVA da usare solo in caso di impossibilità di utilizzo del percorso di uscita indicato
ESTINTORE	CASSETTA PRONTO SOCCORSO
ATTACCO VVF	QUADRO ELETTRICO
IDRANTE	COMANDO GAS
PULSANTE D'ALLARME	TU SEI QUI
PULSANTE SGANCIO CORRENTE	PUNTO DI RACCOLTA (VARI COLORI)

**NUMERO UNICO EMERGENZE**

**112**

**PROCEDURE DI EVACUAZIONE**

1. Mantenere la calma
2. Interrompere immediatamente ogni attività
3. Chiudere le finestre e la porta dietro di se
4. Non portare oggetti ingombranti (borse, ecc)
5. Incolonnarsi dietro l'apri fila
6. Non spingere, non gridare, non correre
7. Durante il percorso mantenere la destra
8. Non tornare indietro per nessun motivo
9. In presenza di fumo bagnare un fazzoletto coprirsi le vie respiratorie e, se il caso, camminare carponi
10. Se impossibilitati ad uscire portarsi vicino ad una finestra per chiedere soccorso all'esterno
11. Non usare l'ascensore in caso d'incendio e terremoto